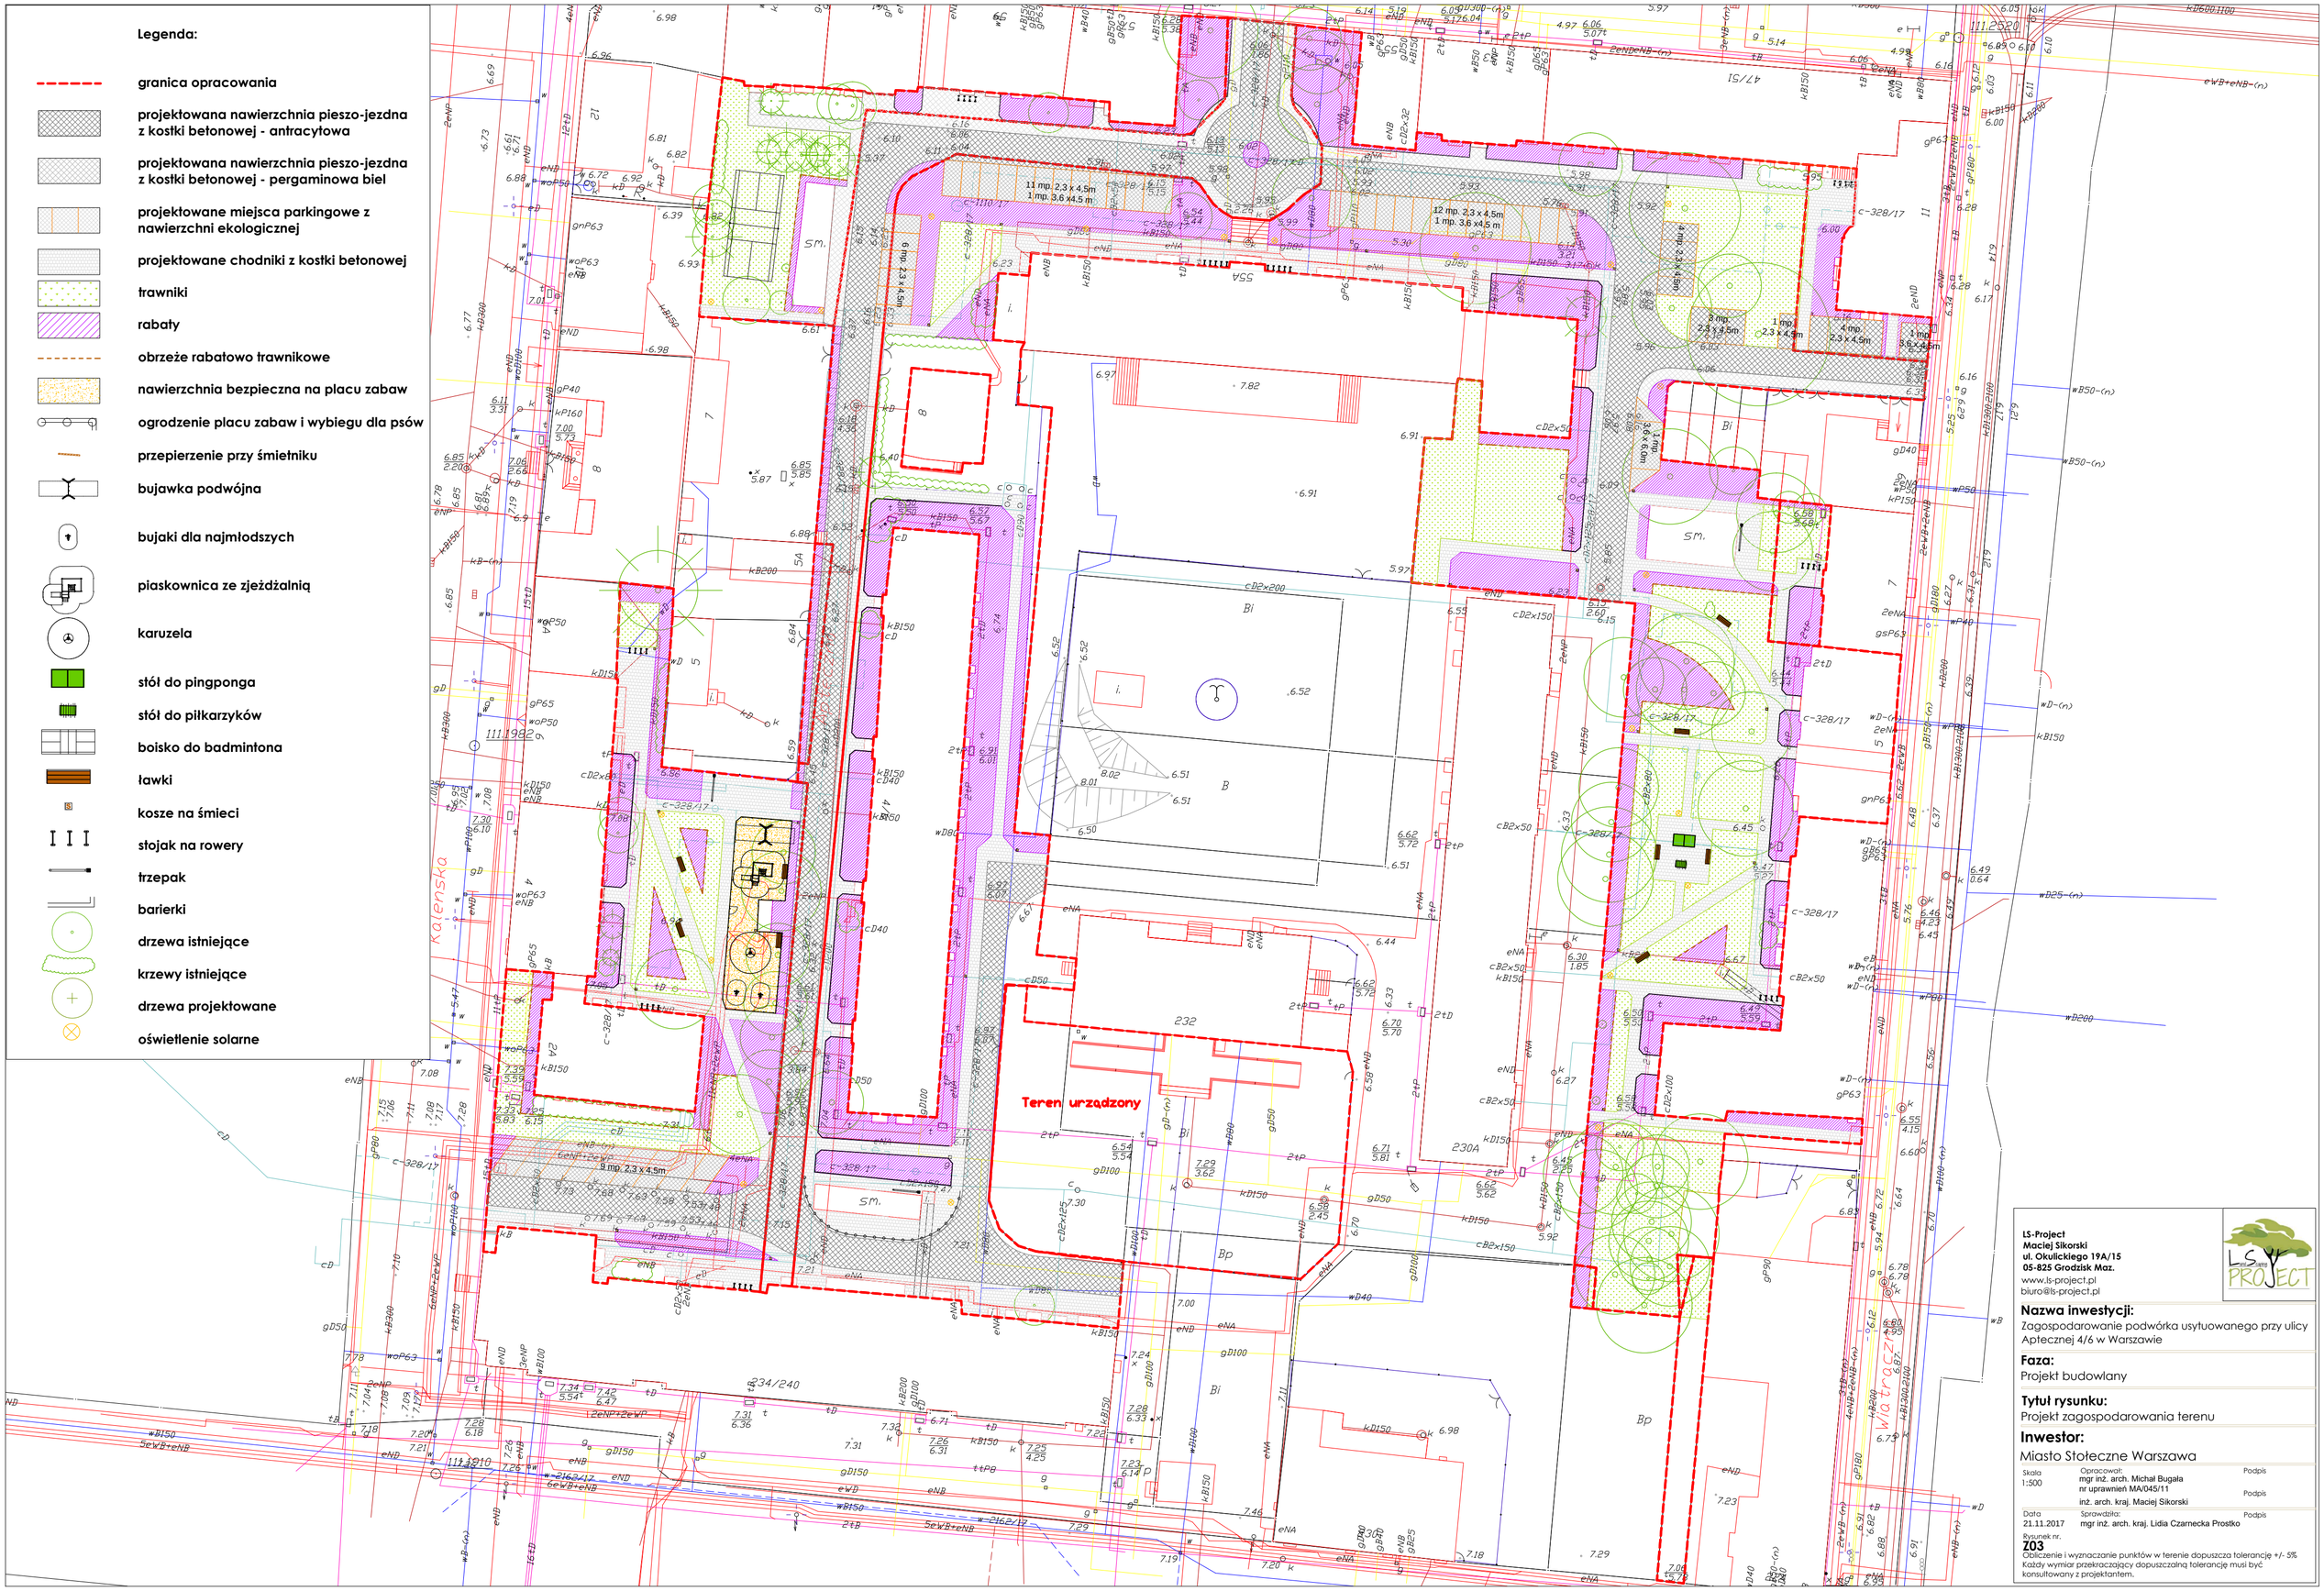

LS-Project
Maciej Sikorski
ul. Okulickiego 19A/15
05-825 Grodzisk Maz.
www.ls-project.pl
biuro@ls-project.pl

Nazwa inwestycji:
Zagospodarowanie podwórka usytuowanego przy ulicy Aptecznej 4/6 w Warszawie

Faza:
Projekt budowlany

Tytuł rysunku:
Projekt zagospodarowania terenu

Inwestor:
Miasto Stołeczne Warszawa

Skala 1:500	Opracował: mgr inż. arch. Michał Bugała nr uprawnień MA/045/11 inż. arch. kraj. Maciej Sikorski	Podpis
Data 21.11.2017	Sprawdziła: mgr inż. arch. kraj. Lidia Czarnecka Prostko	Podpis

Rysunek nr.
Z03
Obliczenie i wyznaczanie punktów w terenie dopuszcza tolerancję +/- 5%
Każdy wymiar przekraczający dopuszczalną tolerancję musi być konsultowany z projektantem.